
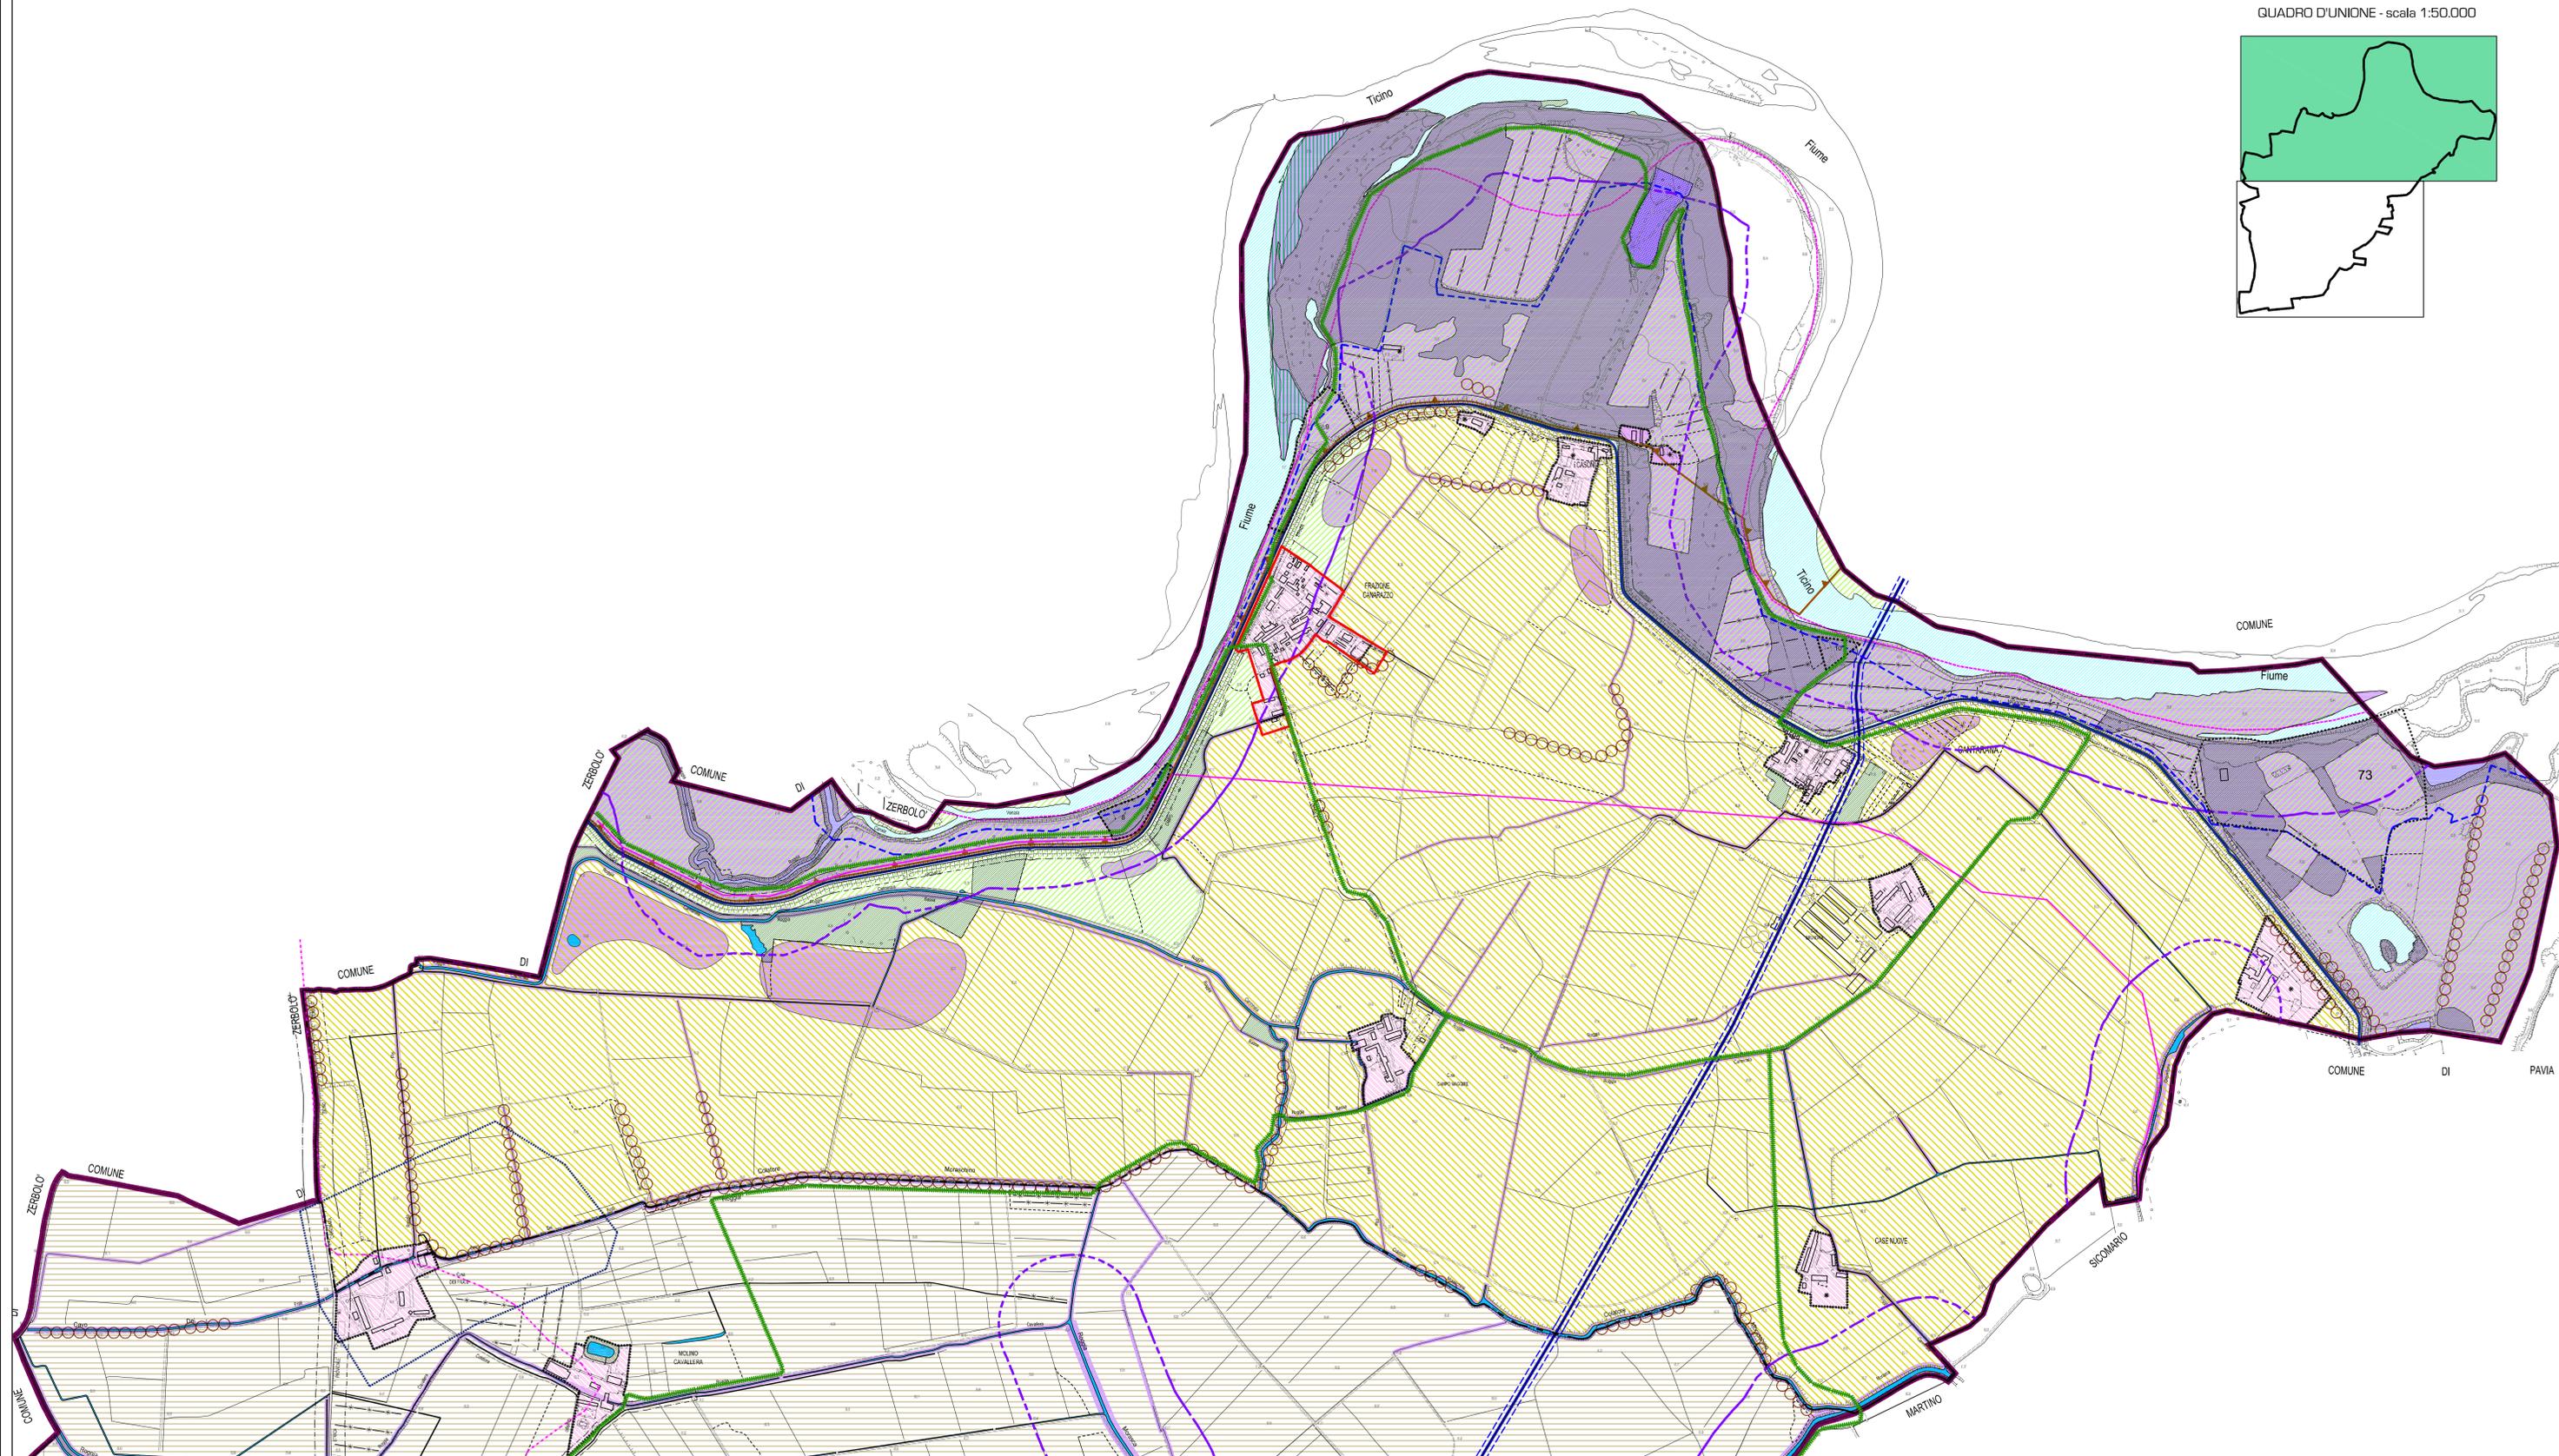


QUADRO D'UNIONE - scala 1:50.000

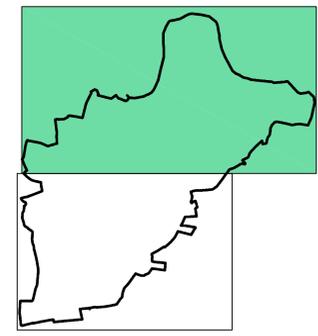

- TESSUTI CONSOLIDATI NORMATI DAL PIANO DELLE REGOLE**
- Tessuto storico e nuclei frazionali di antico impianto - TS
  - Tessuto urbano consolidato prevalentemente residenziale - TCR
  - Tessuto urbano consolidato prevalentemente produttivo - TCP
  - Tessuto urbano consolidato prevalentemente commerciale - TCC
  - Piano attuativo in linea prevalentemente residenziale
  - Piano attuativo in linea prevalentemente produttivo
- TESSUTI DI PUBBLICA UTILITA' NORMATI DAL PIANO DEI SERVIZI**
- Servizio esistente
  - Servizio in progetto
- AMBITI DI TRASFORMAZIONE NORMATI DAL DOCUMENTO DI PIANO**
- Ambito disciplinato dalle disposizioni del Documento di Piano
- AMBITI PER LA VIABILITA'**
- Viabilità esistente
  - Viabilità di progetto
  - Ambito autostradale di progetto
  - Viabilità storica principale
  - Viabilità di fruizione panoramica e ambientale
  - Ambito ferroviario
  - Percorsi ciclo-pedonali esistenti
  - Percorsi ciclo-pedonali in progetto
  - Limite di rispetto stradale e ferroviario
- AREE NON SOGGETTE A TRASFORMAZIONE**
- Ambito ricompreso in classe "4" di fattibilità geologica (fattibilità con gravi limitazioni)
  - Ambito a verde privato e/o di mitigazione ambientale
  - Ambito boscato
  - Reticolo idrico
- DISPOSIZIONI SPECIFICHE**
- Limite di inedificabilità dei pozzi idropotabili
- TESSUTI DI PUBBLICA UTILITA' NORMATI DAL PIANO DEI SERVIZI**
- Limite di rispetto dei pozzi idropotabili
  - Nuclei di edifici extra-agricoli in zona agricola
  - Limite di rispetto cimiteriale
  - Limite di rispetto del depuratore
  - Tracciato dell'oleodotto fascia di rispetto (DM 17 aprile 2008)
  - Limite 150 m fascia corsi d'acqua vincolati
  - Limite fascia A del PAI
  - Limite fascia B del PAI
  - Limite fascia C del PAI
  - Sito di interesse archeologico
  - Aree di rischio
  - Bellezze d'insieme e perimetro ZPS IT2080301 "Boschi del Ticino"
  - Perimetro Sito di Interesse Comunitario IT2080014 "Bosco Siro Negri e Moriano"
  - Principali fari alberati
  - Fascia di rispetto 10 m Reticolo Idrico Minore
- CONFINI AMMINISTRATIVI**
- Confine Comunale
- AREE GOVERNATE DAL PIANO TERRITORIALE DI COORDINAMENTO DEL PARCO LOMBARDO DELLA VALLE DEL TICINO**
- NTA ai sensi della DGR Varesina del 02/03/2001 del Parco Regionale della Valle del Ticino. NTA ai sensi della DGR Varesina del 02/03/2001 del Parco Regionale della Valle del Ticino.
- Confine del Parco Regionale
  - Area T Flume Ticino
  - Zona B1 Zona naturalistiche orientate
  - Zona B2 Zone naturalistiche di interesse botanico forestale
  - Zona C1 Zone agricole e forestali a prevalente interesse paesaggistico
  - Zona C2 Zone agricole e forestali a prevalente interesse paesaggistico
  - Zona G2 Zone di pianura irrigua a prevalente vocazione agricola
  - Zona IC Zona di iniziativa comunale orientata
  - Area D1 Aree di promozione economica e sociale già utilizzate a scopo socio-ricreativo
  - Area R Aree degradate da recuperare
  - Area F Delimitazione area di divagazione fluviale

COMUNE DI CARBONARA AL TICINO  
Provincia di Pavia

**PGT 2010**  
ai sensi della L.R. 11 marzo 2005, n. 12 e s.m.i.

**Progettisti Incaricati**

Pianificazione Urbanistica  
dott. ing. Fabrizio Sisti - Stradella (PV)  
dott. arch. Marco Selicorni - Pavia (PV)

Valutazione Ambientale Strategica  
dott. ing. Marco Pompilio - Pavia

Valutazione di Incidenza  
prof. Graziano Rossi - Carbonara al Ticino (PV)

Componente geologica e sismica  
dott. geol. Patrizia Bellinzona - Corana (PV)

Componente acustica  
Lardera & Associati, Studio di Ingegneria - Pavia

**Collaboratori pianificazione urbanistica**  
dott. arch. Cristiano Alberti  
dott. ing. arch. Viola Cappelletti  
dott. Federico Cattaneo

**Sindaco**  
Sig. Germano Miatton

**Responsabile del procedimento**  
geom. Gilberto Gorla

**Segretario del Comune**  
dott.ssa Flavia Fulvio

**Tavola PR.03.a1**  
DISCIPLINA DEI TESSUTI EDIFICATI E AGRICOLI  
scala 1:5.000  
novembre 2010

PIANO DELLE REGOLE