

**AMBITI PER LA VIABILITA'**

-  Ambiti agricoli strategici
-  Suoli non adatti allo spandimento di reflui zootecnici e fanghi di depurazione
-  Presentano caratteristiche e qualità tali da sconsigliare l'uso di reflui non strutturati e da rendere di norma delicate le pratiche di fertilizzazione in genere

**AMBITI PER LA VIABILITA'**

-  Viabilità esistente
-  Viabilità di progetto
-  Ambito autostradale di progetto
-  Ambito ferroviario
-  Percorsi ciclo-pedonali esistenti
-  Percorsi ciclo-pedonali in progetto

**CONFINI AMMINISTRATIVI**


-  Confine Comunale

**DISPOSIZIONI DEL PIANO TERRITORIALE  
DI COORDINAMENTO DEL PARCO LOMBARDO  
DELLA VALLE DEL TICINO**

NTA di cui alla DGR VIII/906 del 02.08.2001 del Parco Regionale della Valle del Ticino

NTA di cui alla DGR VIII/919 del 26.11.2003 del Parco Naturale della Valle del Ticino

-  Confine del Parco Regionale
-  Zona IC
-  Zona di iniziativa comunale orientata

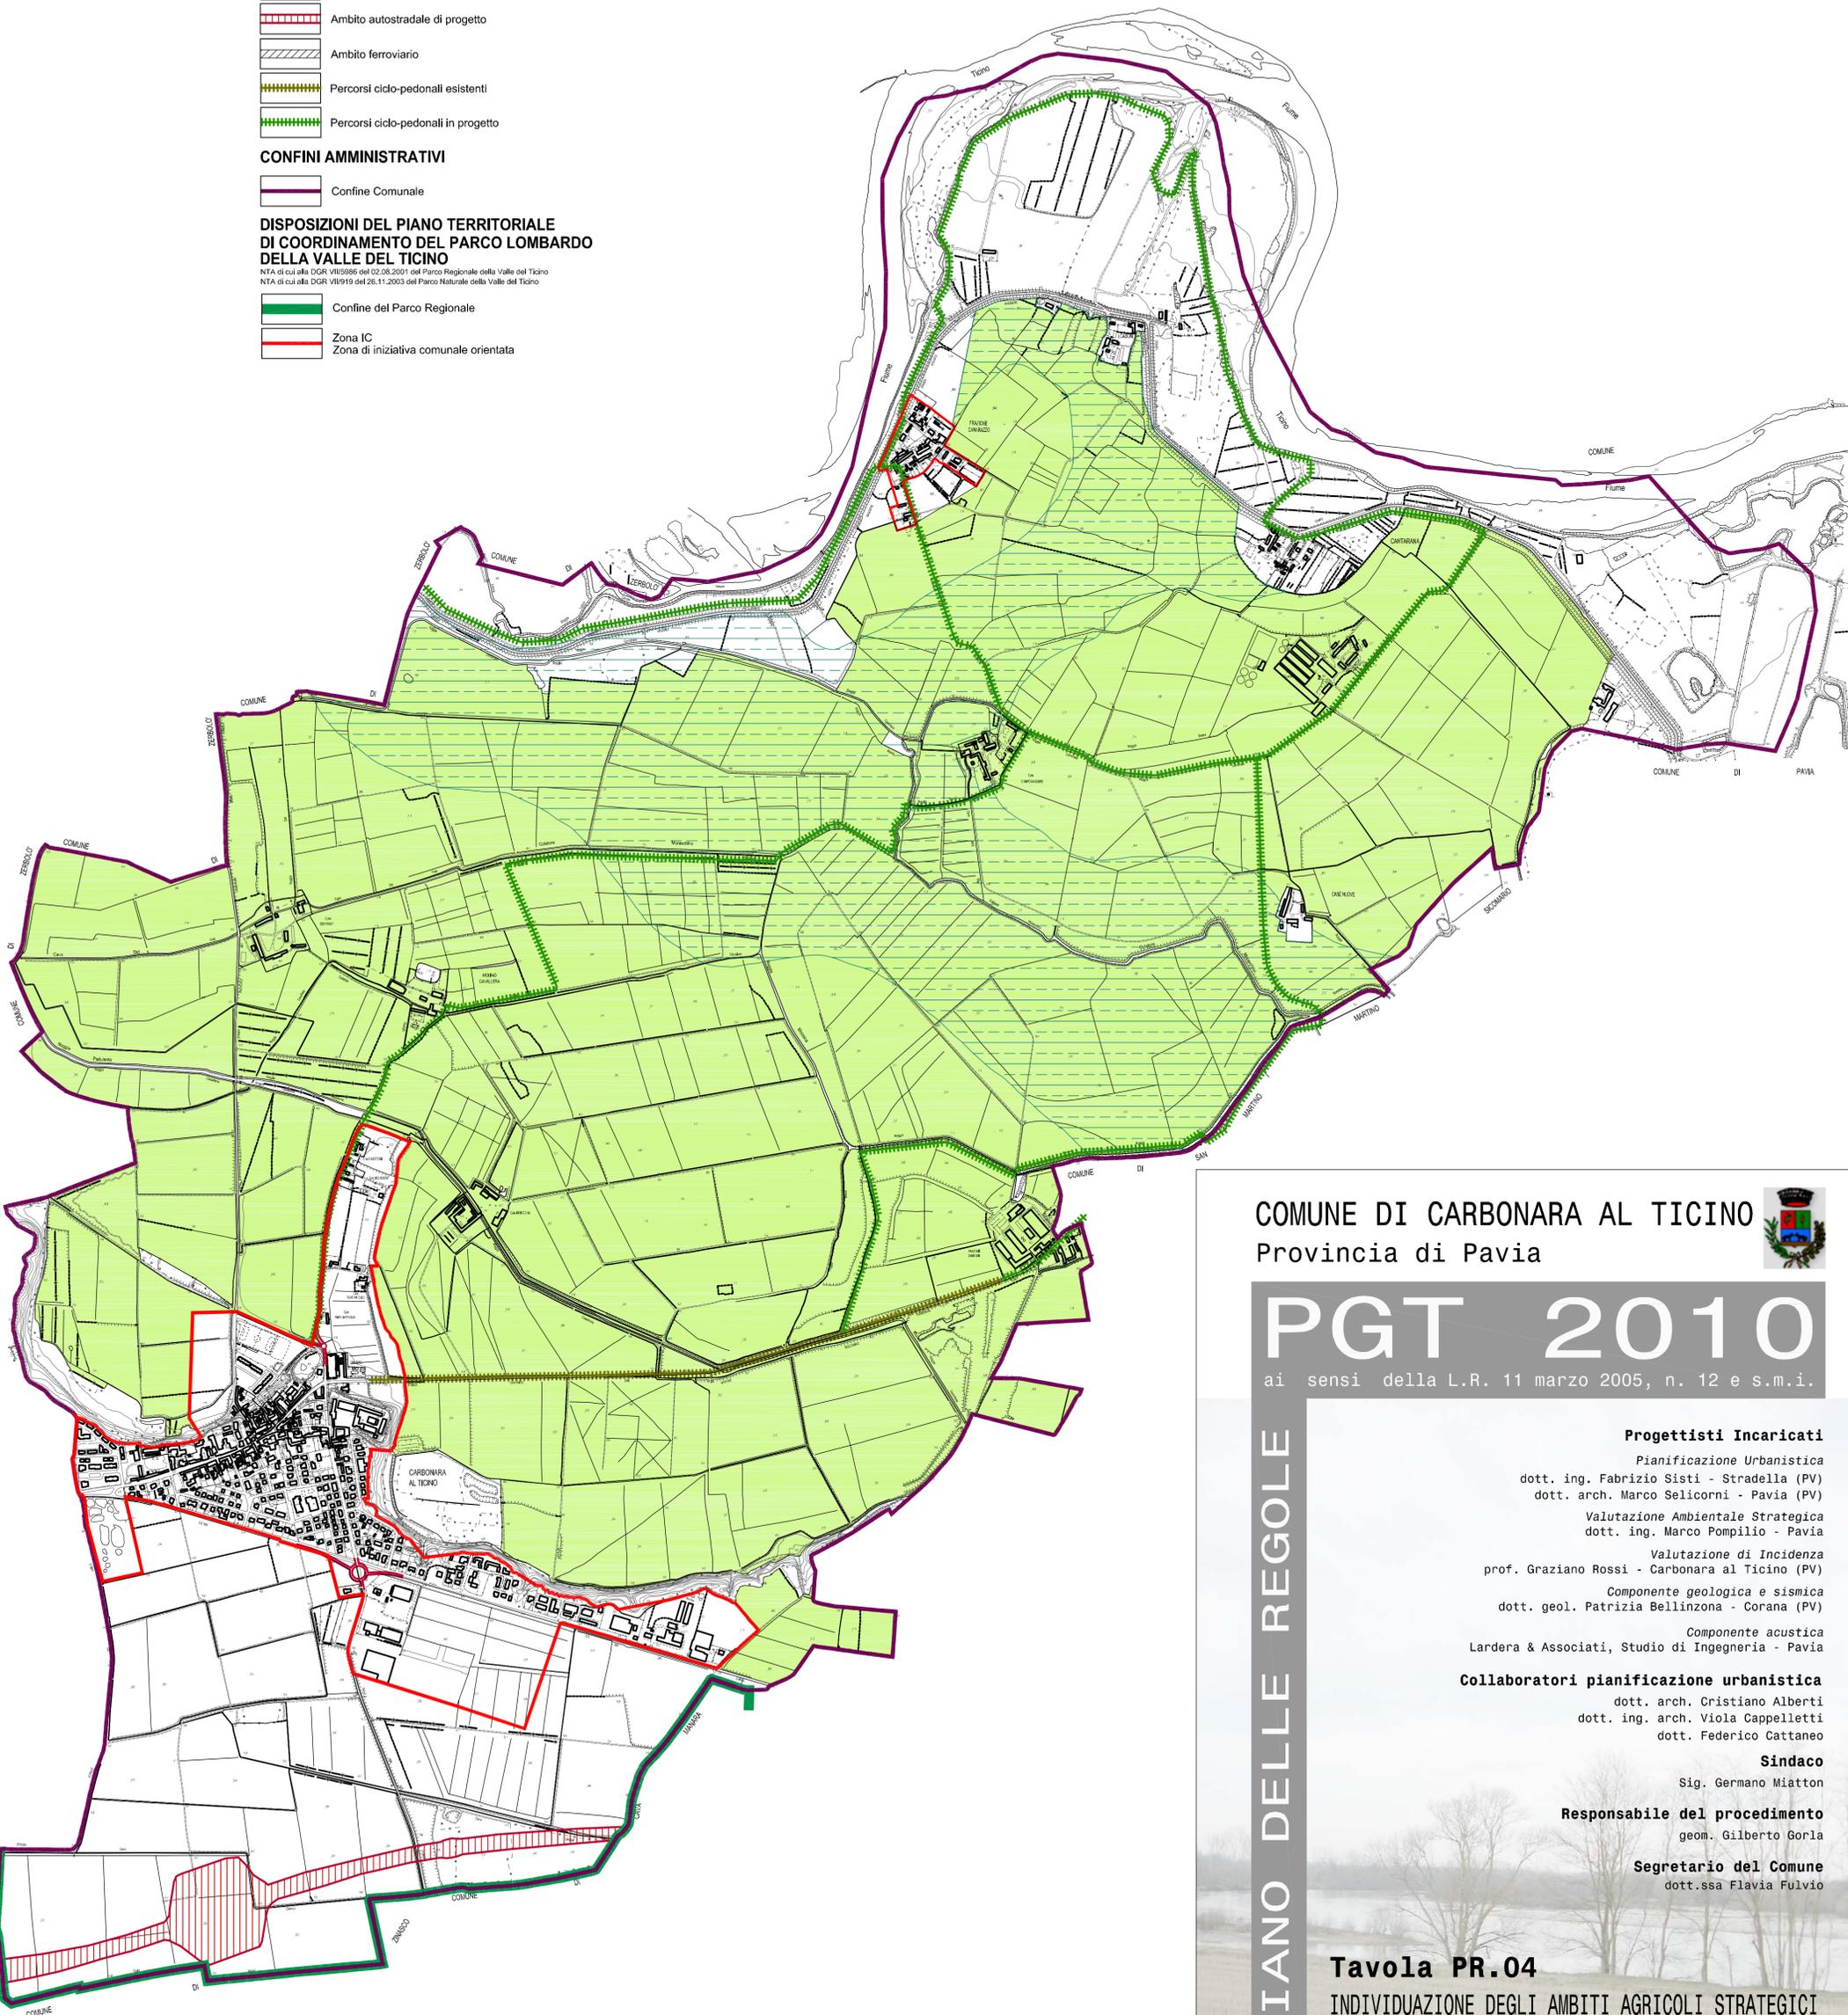

COMUNE DI CARONARA AL TICINO  
Provincia di Pavia



**PGT 2010**

ai sensi della L.R. 11 marzo 2005, n. 12 e s.m.i.

PIANO DELLE REGOLE

**Progettisti Incaricati**

*Pianificazione Urbanistica*  
dott. ing. Fabrizio Sisti - Stradella (PV)  
dott. arch. Marco Selicorni - Pavia (PV)

*Valutazione Ambientale Strategica*

dott. ing. Marco Pompilio - Pavia  
*Valutazione di Incidenza*  
prof. Graziano Rossi - Carbonara al Ticino (PV)

*Componente geologica e sismica*  
dott. geol. Patrizia Bellinzona - Corana (PV)

*Componente acustica*  
Lardera & Associati, Studio di Ingegneria - Pavia

**Collaboratori pianificazione urbanistica**

dott. arch. Cristiano Alberti  
dott. ing. arch. Viola Cappelletti  
dott. Federico Cattaneo

**Sindaco**

Sig. Germano Miatton

**Responsabile del procedimento**

geom. Gilberto Gorla

**Segretario del Comune**

dott.ssa Flavia Fulvio

**Tavola PR.04**

INDIVIDUAZIONE DEGLI AMBITI AGRICOLI STRATEGICI

scala 1:10.000

novembre 2010