




**Zone per servizi residenziali e produttivi**

- Attrezzature civiche
- Attrezzature religiose
- Attrezzature scolastiche
- Attrezzature per la mobilità
- Attrezzatura per lo sport
- Attrezzature per il verde urbano
- Attrezzature tecnologiche
- Attrezzature cimiteriali
- Servizi in progetto

- Individuazione servizi esistenti
- Individuazione servizi in fase di realizzazione
- Individuazione servizi in progetto

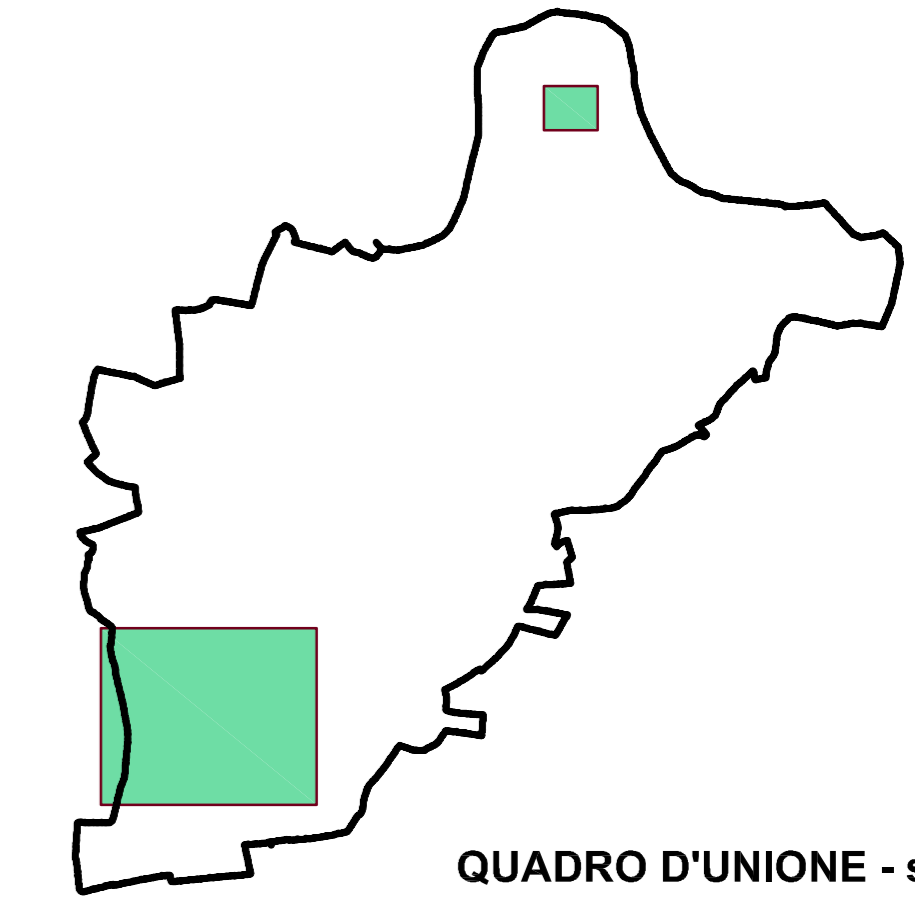

QUADRO D'UNIONE - scala 1:50.000

**COMUNE DI CARBONARA AL TICINO**  
 Provincia di Pavia



# PGT 2010

ai sensi della L.R. 11 marzo 2005, n. 12 e s.m.i.

PIANO DEI ESRVIZI

**Progettisti Incaricati**

*Pianificazione Urbanistica*  
 dott. ing. Fabrizio Sisti - Stradella (PV)  
 dott. arch. Marco Selicorni - Pavia (PV)

*Valutazione Ambientale Strategica*  
 dott. ing. Marco Pompilio - Pavia

*Valutazione di Incidenza*  
 prof. Graziano Rossi - Carbonara al Ticino (PV)

*Componente geologica e sismica*  
 dott. geol. Patrizia Bellinzona - Corana (PV)

*Componente acustica*  
 Lardera & Associati, Studio di Ingegneria - Pavia

**Collaboratori pianificazione urbanistica**

dott. arch. Cristiano Alberti  
 dott. ing. arch. Viola Cappelletti  
 dott. Federico Cattaneo

**Sindaco**  
 Sig. Germano Miatton

**Responsabile del procedimento**  
 geom. Gilberto Gorla

**Segretario del Comune**  
 dott.ssa Flavia Fulvio

**Tavola PS.01**  
 MAPPA DEI SERVIZI COMUNALI

scala 1:2.000 novembre 2010