

AMBITI PER LA VIABILITA'

-  Ambiti agricoli strategici
-  Suoli non adatti allo spandimento di reflui zootecnici e fanghi di depurazione
Presentano caratteristiche e qualità tali da sconsigliare l'uso di reflui non strutturati e da rendere di norma delicate le pratiche di fertilizzazione in genere

AMBITI PER LA VIABILITA'

-  Viabilità esistente
-  Viabilità di progetto
-  Ambito autostradale di progetto Autostrada Regionale
"Integrazione del sistema transpadano direttrice Broni-Pavia-Mortara"
-  Ambito ferroviario
-  Percorsi ciclo-pedonali esistenti
-  Percorsi ciclo-pedonali in progetto


CONFINI AMMINISTRATIVI

-  Confine Comunale

**DISPOSIZIONI DEL PIANO TERRITORIALE
DI COORDINAMENTO DEL PARCO LOMBARDO
DELLA VALLE DEL TICINO**

NTA di cui alla DGR VIII/986 del 02.08.2001 del Parco Regionale della Valle del Ticino
NTA di cui alla DGR VIII/919 del 26.11.2003 del Parco Naturale della Valle del Ticino

-  Confine del Parco Regionale
-  Zona IC
-  Zona di iniziativa comunale orientata

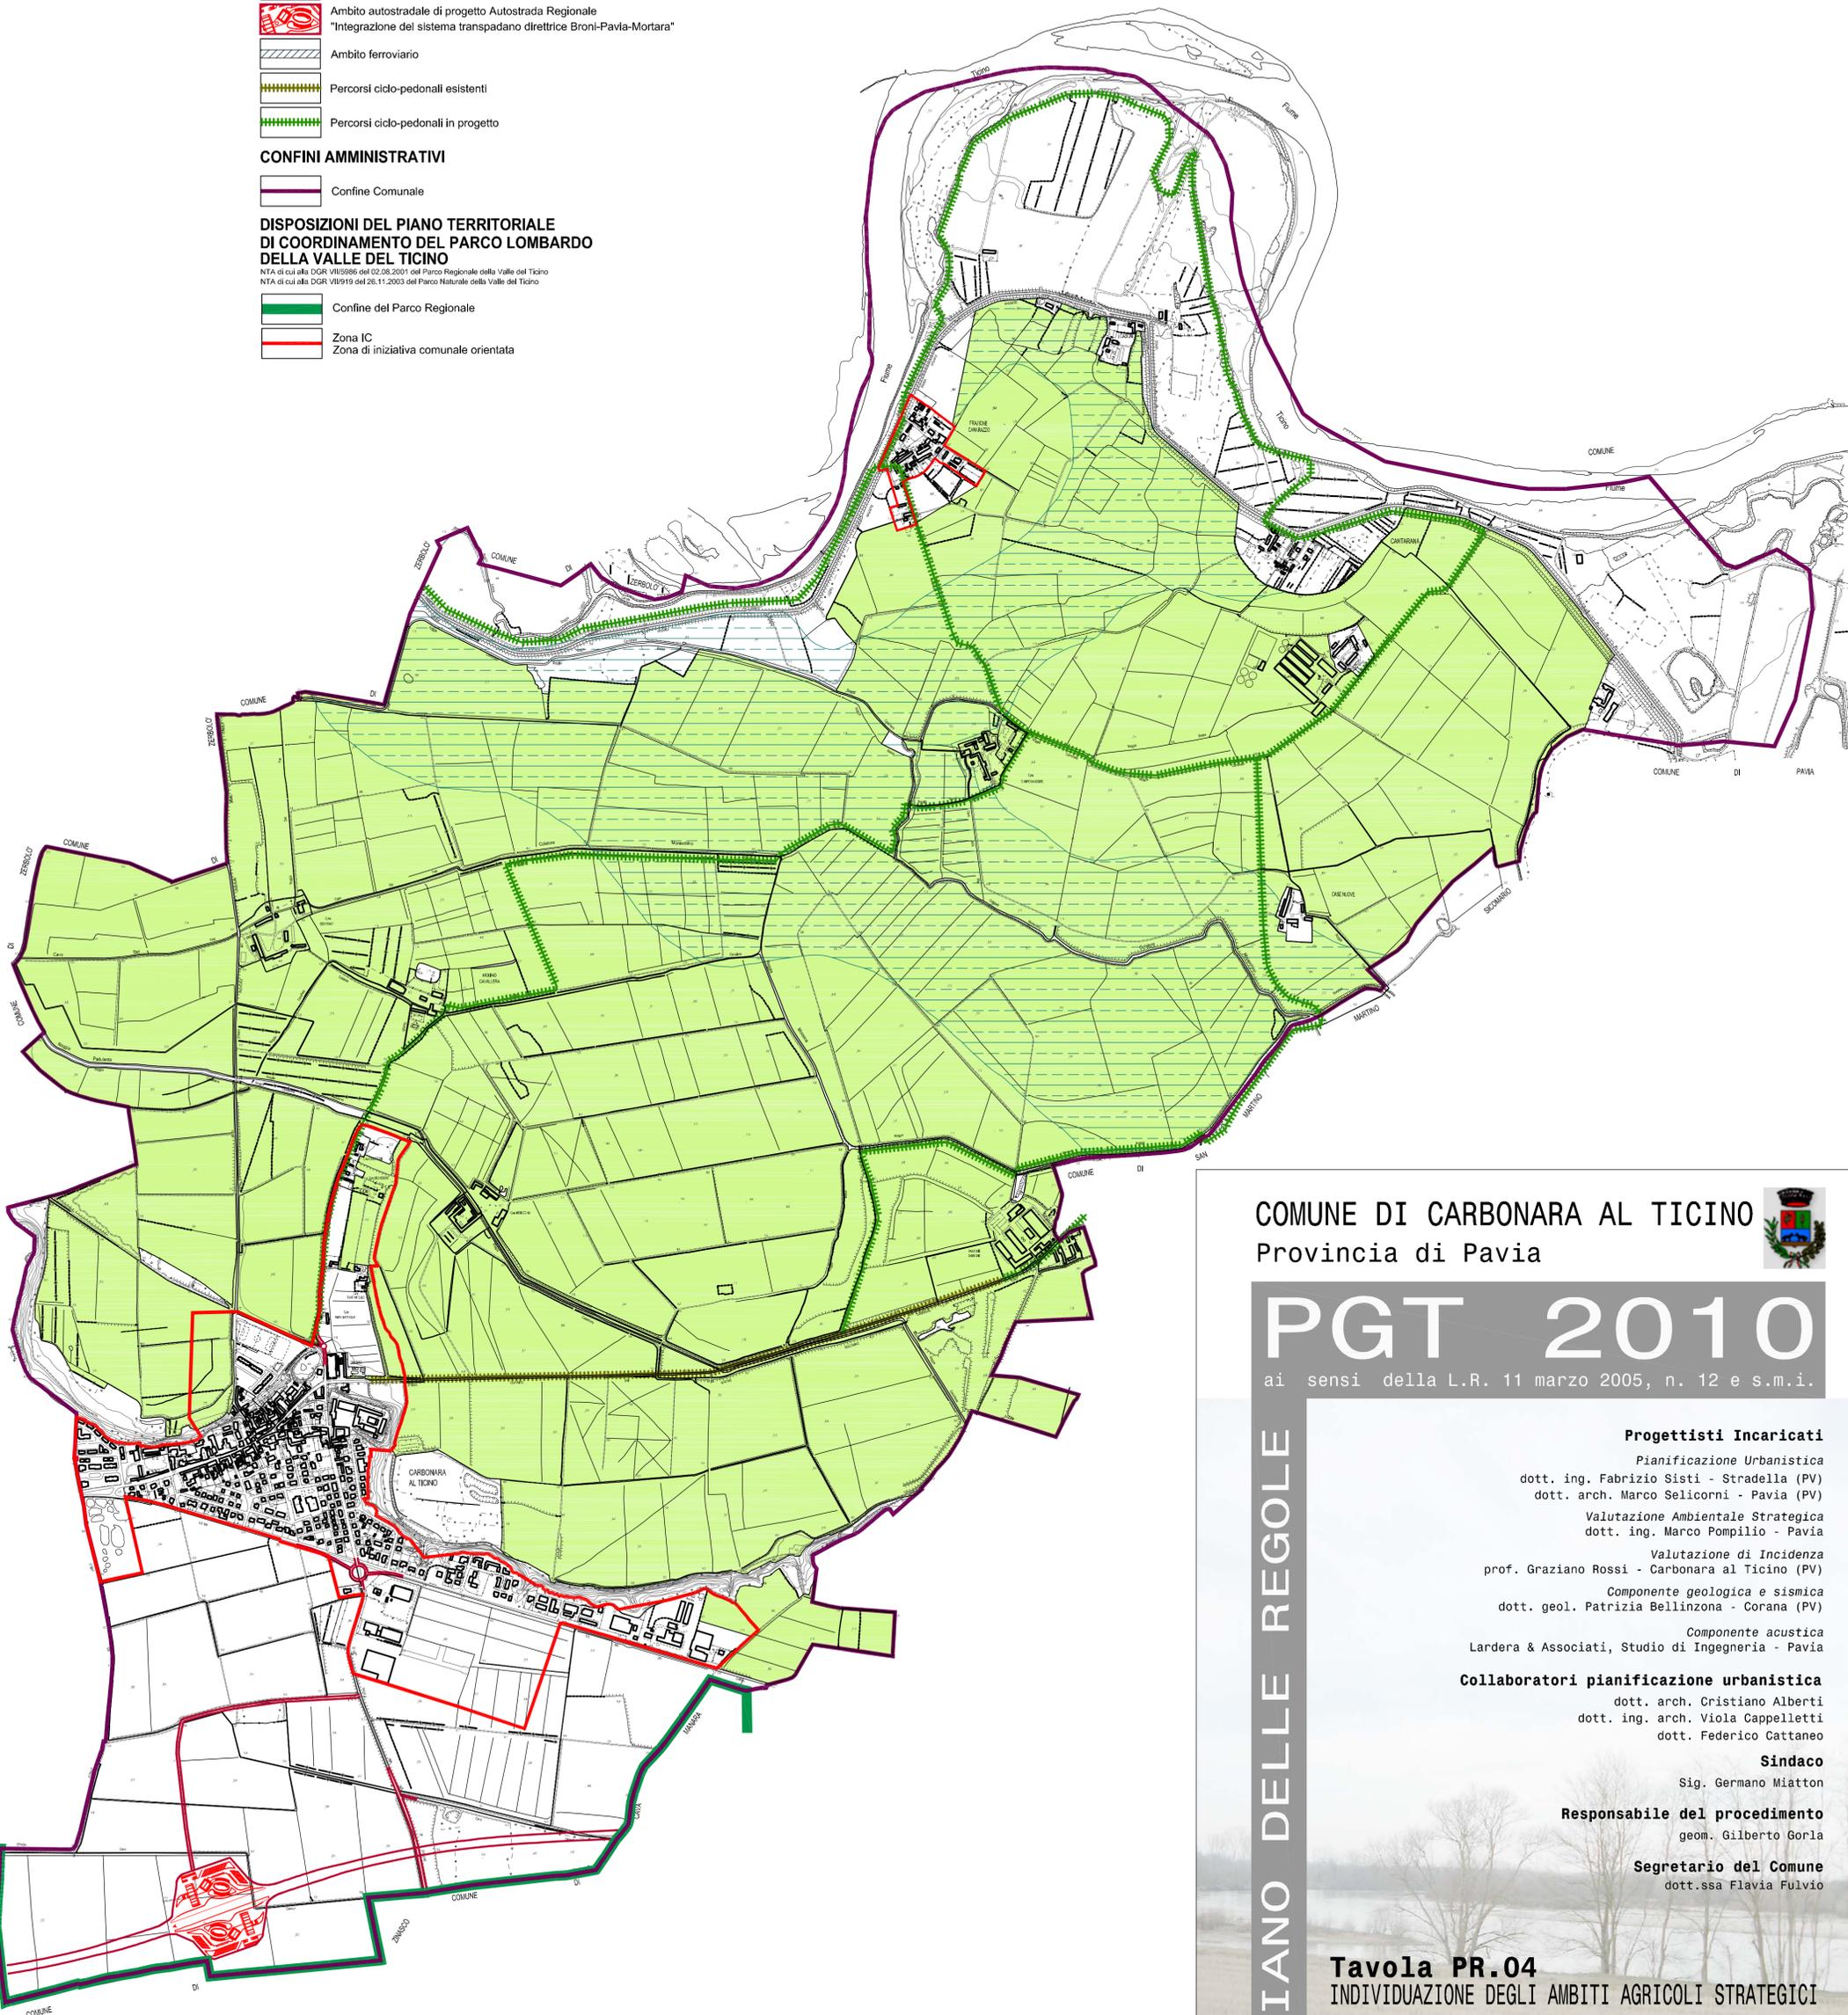

COMUNE DI CARONARA AL TICINO
Provincia di Pavia



PGT 2010

ai sensi della L.R. 11 marzo 2005, n. 12 e s.m.i.

PIANO DELLE REGOLE

Progettisti Incaricati

- Pianificazione Urbanistica*
dott. ing. Fabrizio Sisti - Stradella (PV)
dott. arch. Marco Selicorni - Pavia (PV)
- Valutazione Ambientale Strategica*
dott. ing. Marco Pompilio - Pavia
- Valutazione di Incidenza*
prof. Graziano Rossi - Carbonara al Ticino (PV)
- Componente geologica e sismica*
dott. geol. Patrizia Bellinzona - Corana (PV)
- Componente acustica*
Lardera & Associati, Studio di Ingegneria - Pavia

Collaboratori pianificazione urbanistica

- dott. arch. Cristiano Alberti
- dott. ing. arch. Viola Cappelletti
- dott. Federico Cattaneo

Sindaco

Sig. Germano Miatton

Responsabile del procedimento

geom. Gilberto Gorla

Segretario del Comune

dott.ssa Flavia Fulvio

Tavola PR.04
INDIVIDUAZIONE DEGLI AMBITI AGRICOLI STRATEGICI
Modificata a seguito accoglimento osservazioni

scala 1:10.000

maggio 2011