



- PERIMETRO AMBITO P.L.
- SUP. FONDIARIA
- AREA DI CESSIONE/ASSERVIMENTO USO PUBBLICO PER OPERE DI URBANIZZAZIONE PRIMARIA
- PARCHEGGI PUBBLICI/AD USO PUBBLICO
- AREE A VERDE PUBBLICO/ USO PUBBLICO
- PIANTUMAZIONI DI MITIGAZIONE IN PROGETTO
- FASCIA DI RISPETTO STRADALE SPeXSS596

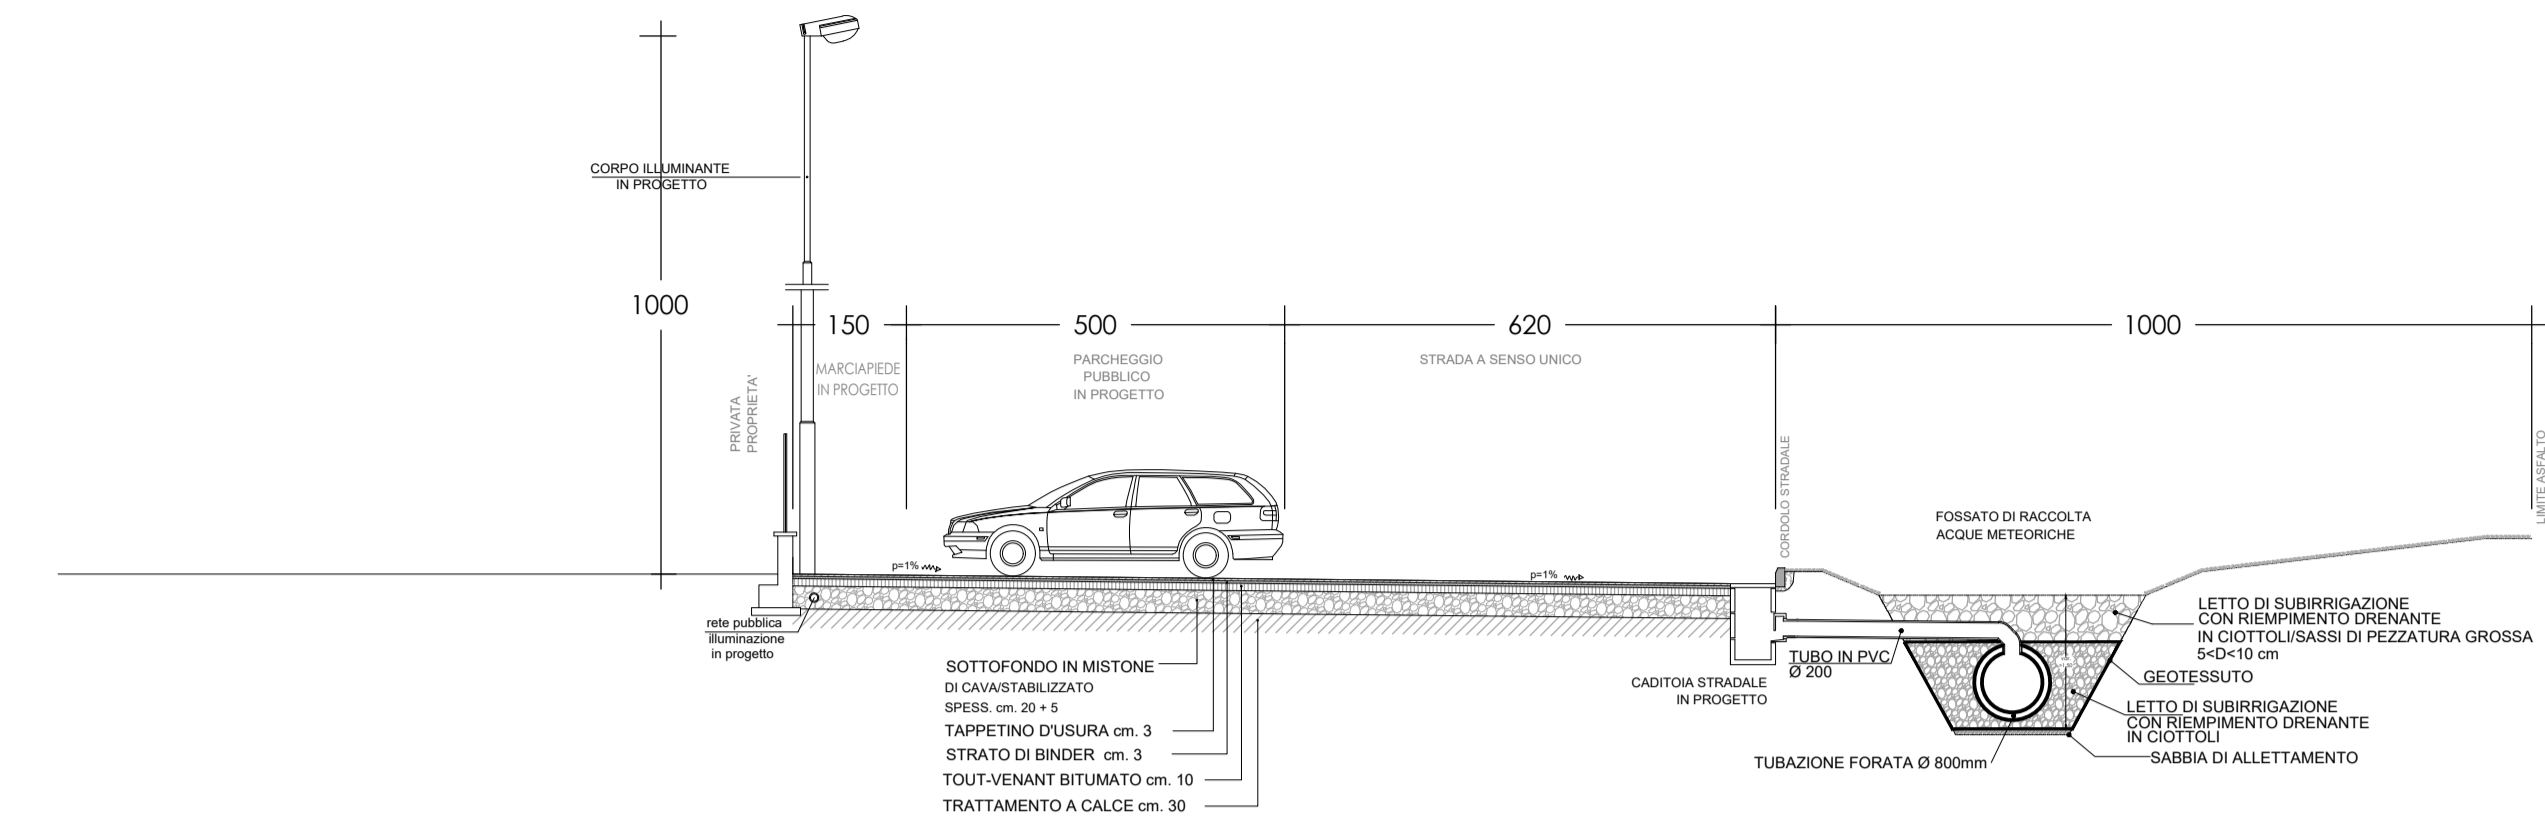


PLANIMETRIA AREA PARCHEGGIO E RETE COLONNINE DI RICARICA ELETTRICA\_SCALA 1:500

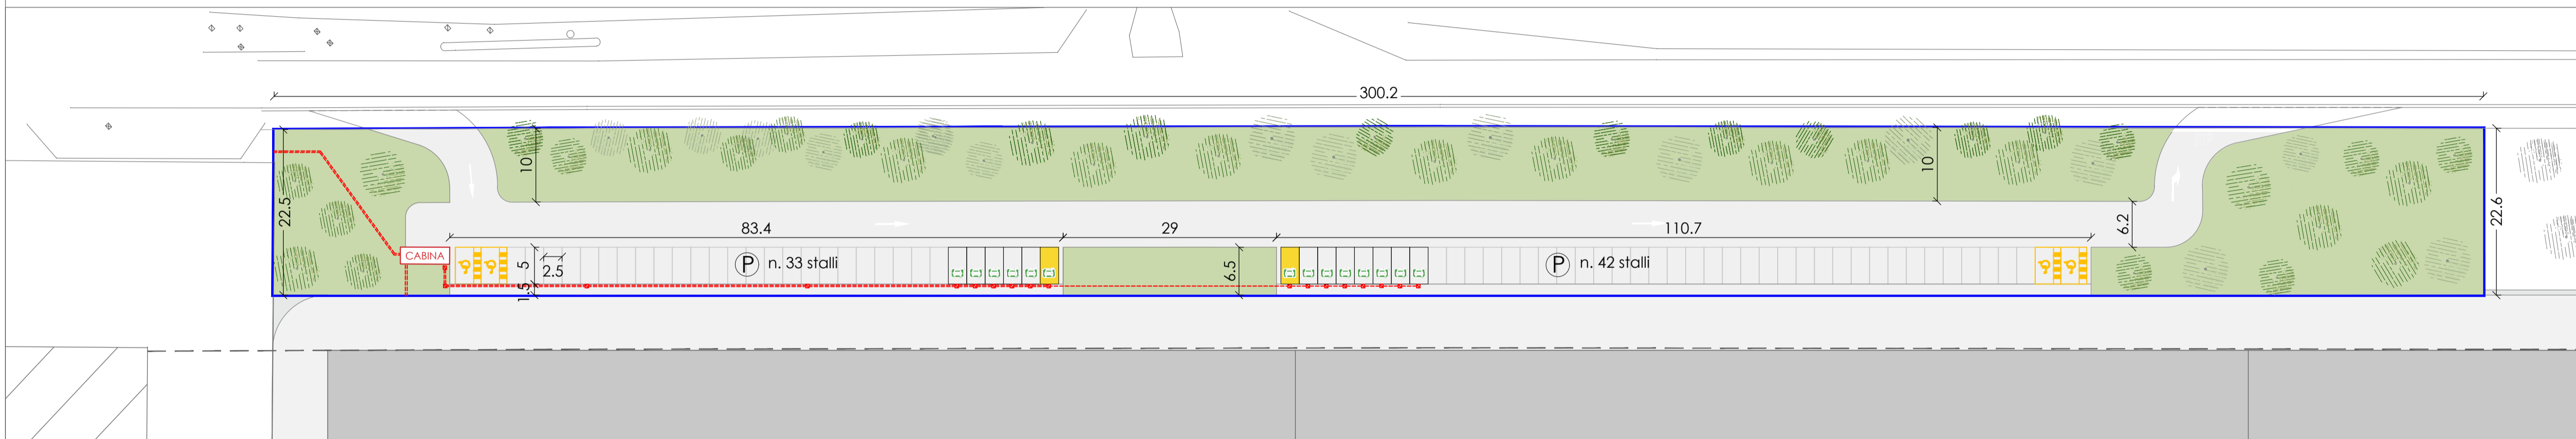

LEGENDA

- Pozzetto d'ispezione 60X60
- Tubo corrugato doppio Ø160
- N.2 tubi corrugati doppi Ø160
- Posto auto per disabili
- Posto auto con colonnina elettrica
- Posto auto con predisposizione colonnina elettrica


RETE DI DRENAGGIO ACQUE BIANCHE\_SCALA 1:500

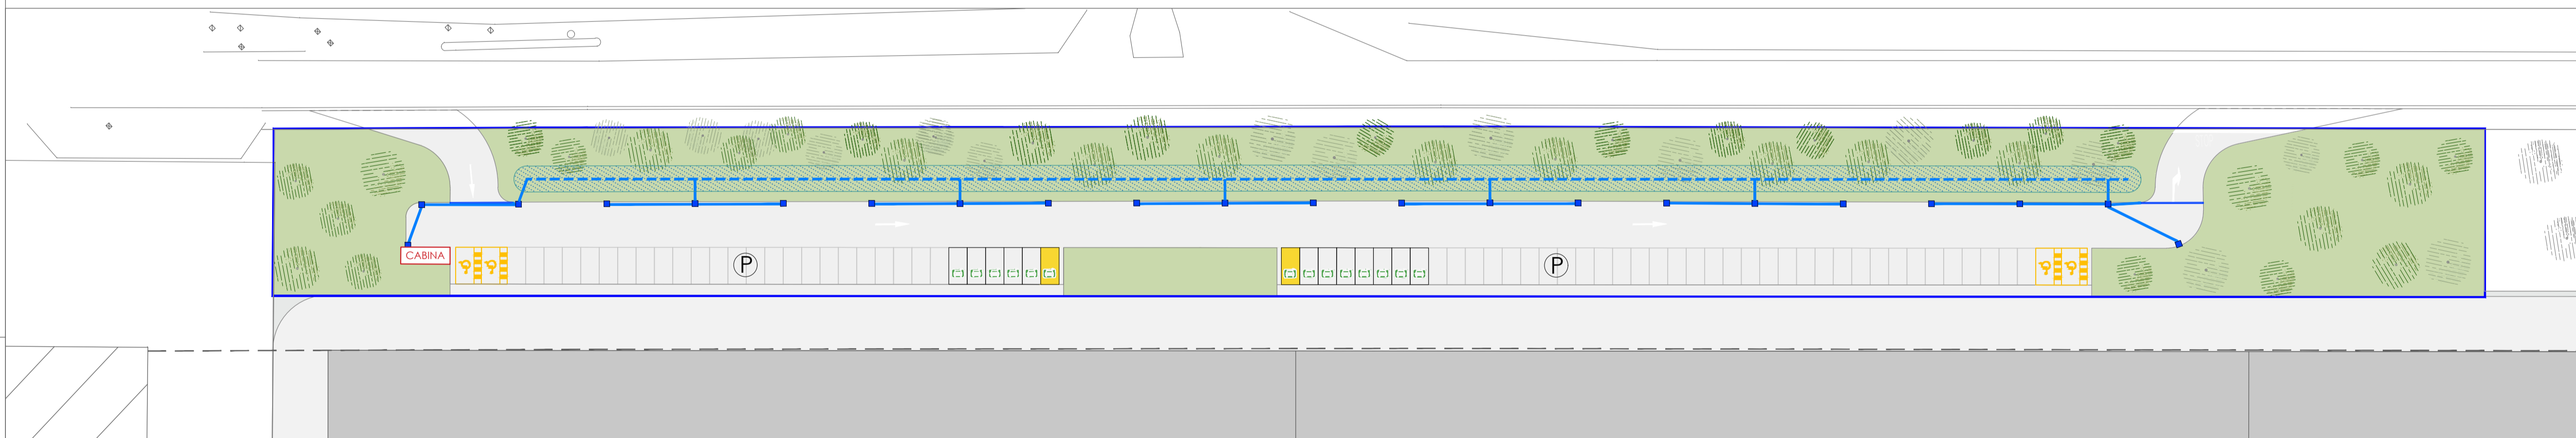

LEGENDA

- Pozzetto/caditoia stradale per raccolta acque delle strade interne al lotto con chiusura e griglia componibile - dimensioni 60x60 cm altezza variabile
- Tubazione in C.A. forata Ø 800 mm
- Tubo in ecpal diametro Ø400 mm p. = 0.2%
- canali di scolo e avvallamenti naturali per accumulo acque piovane - larghezza 350 cm

RETE DI ILLUMINAZIONE PUBBLICA\_SCALA 1:500

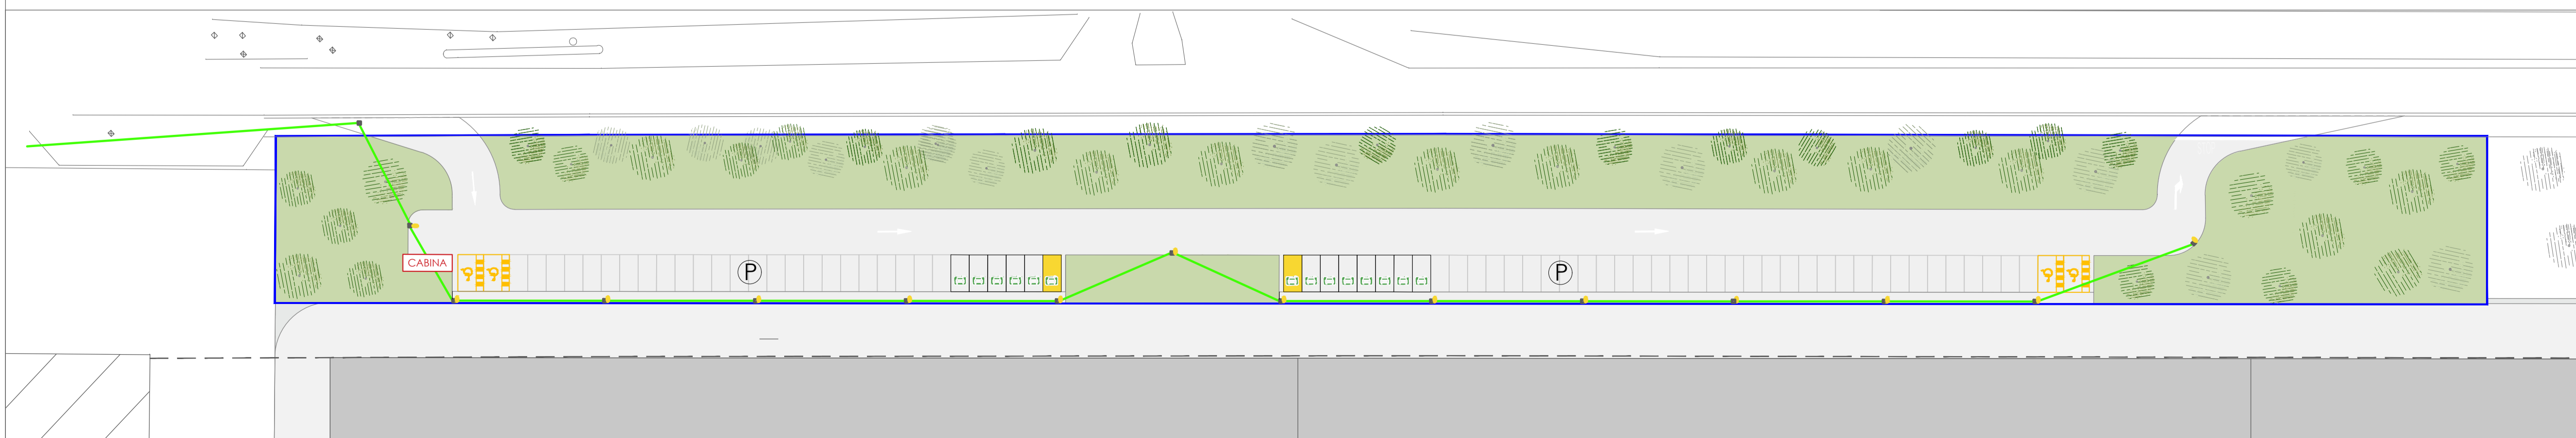

LEGENDA

- Pozzetto d'ispezione 40X40
- Lampione
- Tubo corrugato doppio Ø125

PROVINCIA DI PAVIA



COMUNE DI CARONARA AL TICINO

VARIANTE AL P.L. APPROVATO IN DATA 30.10.2012 IN VARIANTE AL PGT PER NUOVO INSEDIAMENTO LOGISTICO AMBITO DI TRASFORMAZIONE ATP2

RICHIEDENTI:  
**GIANI LEONE & C. INDUSTRIE CASEARIE S.R.L.**  
 via Francesco Sforza n. 1, 20122 MILANO

Adottato dal Consiglio Comunale con deliberazione n° \_\_\_\_\_ in data \_\_\_\_\_  
 Pubblicato dal \_\_\_\_\_ al \_\_\_\_\_  
 Approvato definitivamente dal C. C. con deliberazione n° \_\_\_\_\_ in data \_\_\_\_\_

OGGETTO:  
**PROGETTO OPERE DI URBANIZZAZIONE:  
 PARCHEGGIO AD USO PUBBLICO**

I RICHIEDENTI:  
**GIANI LEONE & C. INDUSTRIE CASEARIE S.R.L.**  
 via Francesco Sforza n. 1  
 20122 MILANO

PROGETTISTA DEL PL:  
 Arch. Luigi Bariani

PROGETTISTA OPERE DI URBANIZZAZIONE:  
 Ing. Stefano Barbi

STUDIO ARCH. LUIGI BARIANI VIA PEZZANI, 54 27058 VOGHERA E\_mail: studio.bariani@gmail.com

Data	GENAIO 2024	Scala	1:500	Tavola	
Revisione					