


PROGETTO:
NUOVO INSEDIAMENTO IN
Comune di Gropello Cairoli
Provincia di Pavia

01				
00	25/09/2025	Emissione		
REV	DATA	OGGETTO REVISIONE		DIS VER APP
IMP. MOVIMENTI TERRA:				
		TECNOSTRADE	Via Brignano, 7 - 24047 TREVIGLIO (BG) tel. 035/49096 - 399007 - fax 035/390900 e-mail: ufficio_tecnico@tecnostrade.it S.P.A. Risc. 272811 - Iscrizione Registro Imprese Bg e Cod. Fisc. 02239450162 Partita IVA IT 02239450162	
COMMITTENTE:				
		GLP	GLP Cameri S.r.l. Milano, Via Broletto 6 (MI) Partita IVA e Codice Fiscale 12145100968	
GENERAL CONTRACTOR:				
		Engineering 2K S.p.A.	Sede Leg. - Amm. - Op.: Strada 1 Palazzo E1 20090 ASSAGO MILANO (MI) Tel. 02/32876011 Partita IVA e Codice Fiscale 01297450338	
LAVORO:				
NUOVO INSEDIAMENTO - Gropello Cairoli GLP New site settlement - Gropello Cairoli GLP				
OGGETTO:				
FASE 2a		DATA: 02/02/2026	Comm. N°: GRC	MOVIMENTI TERRA: MT08
		SCALA: 1:250		

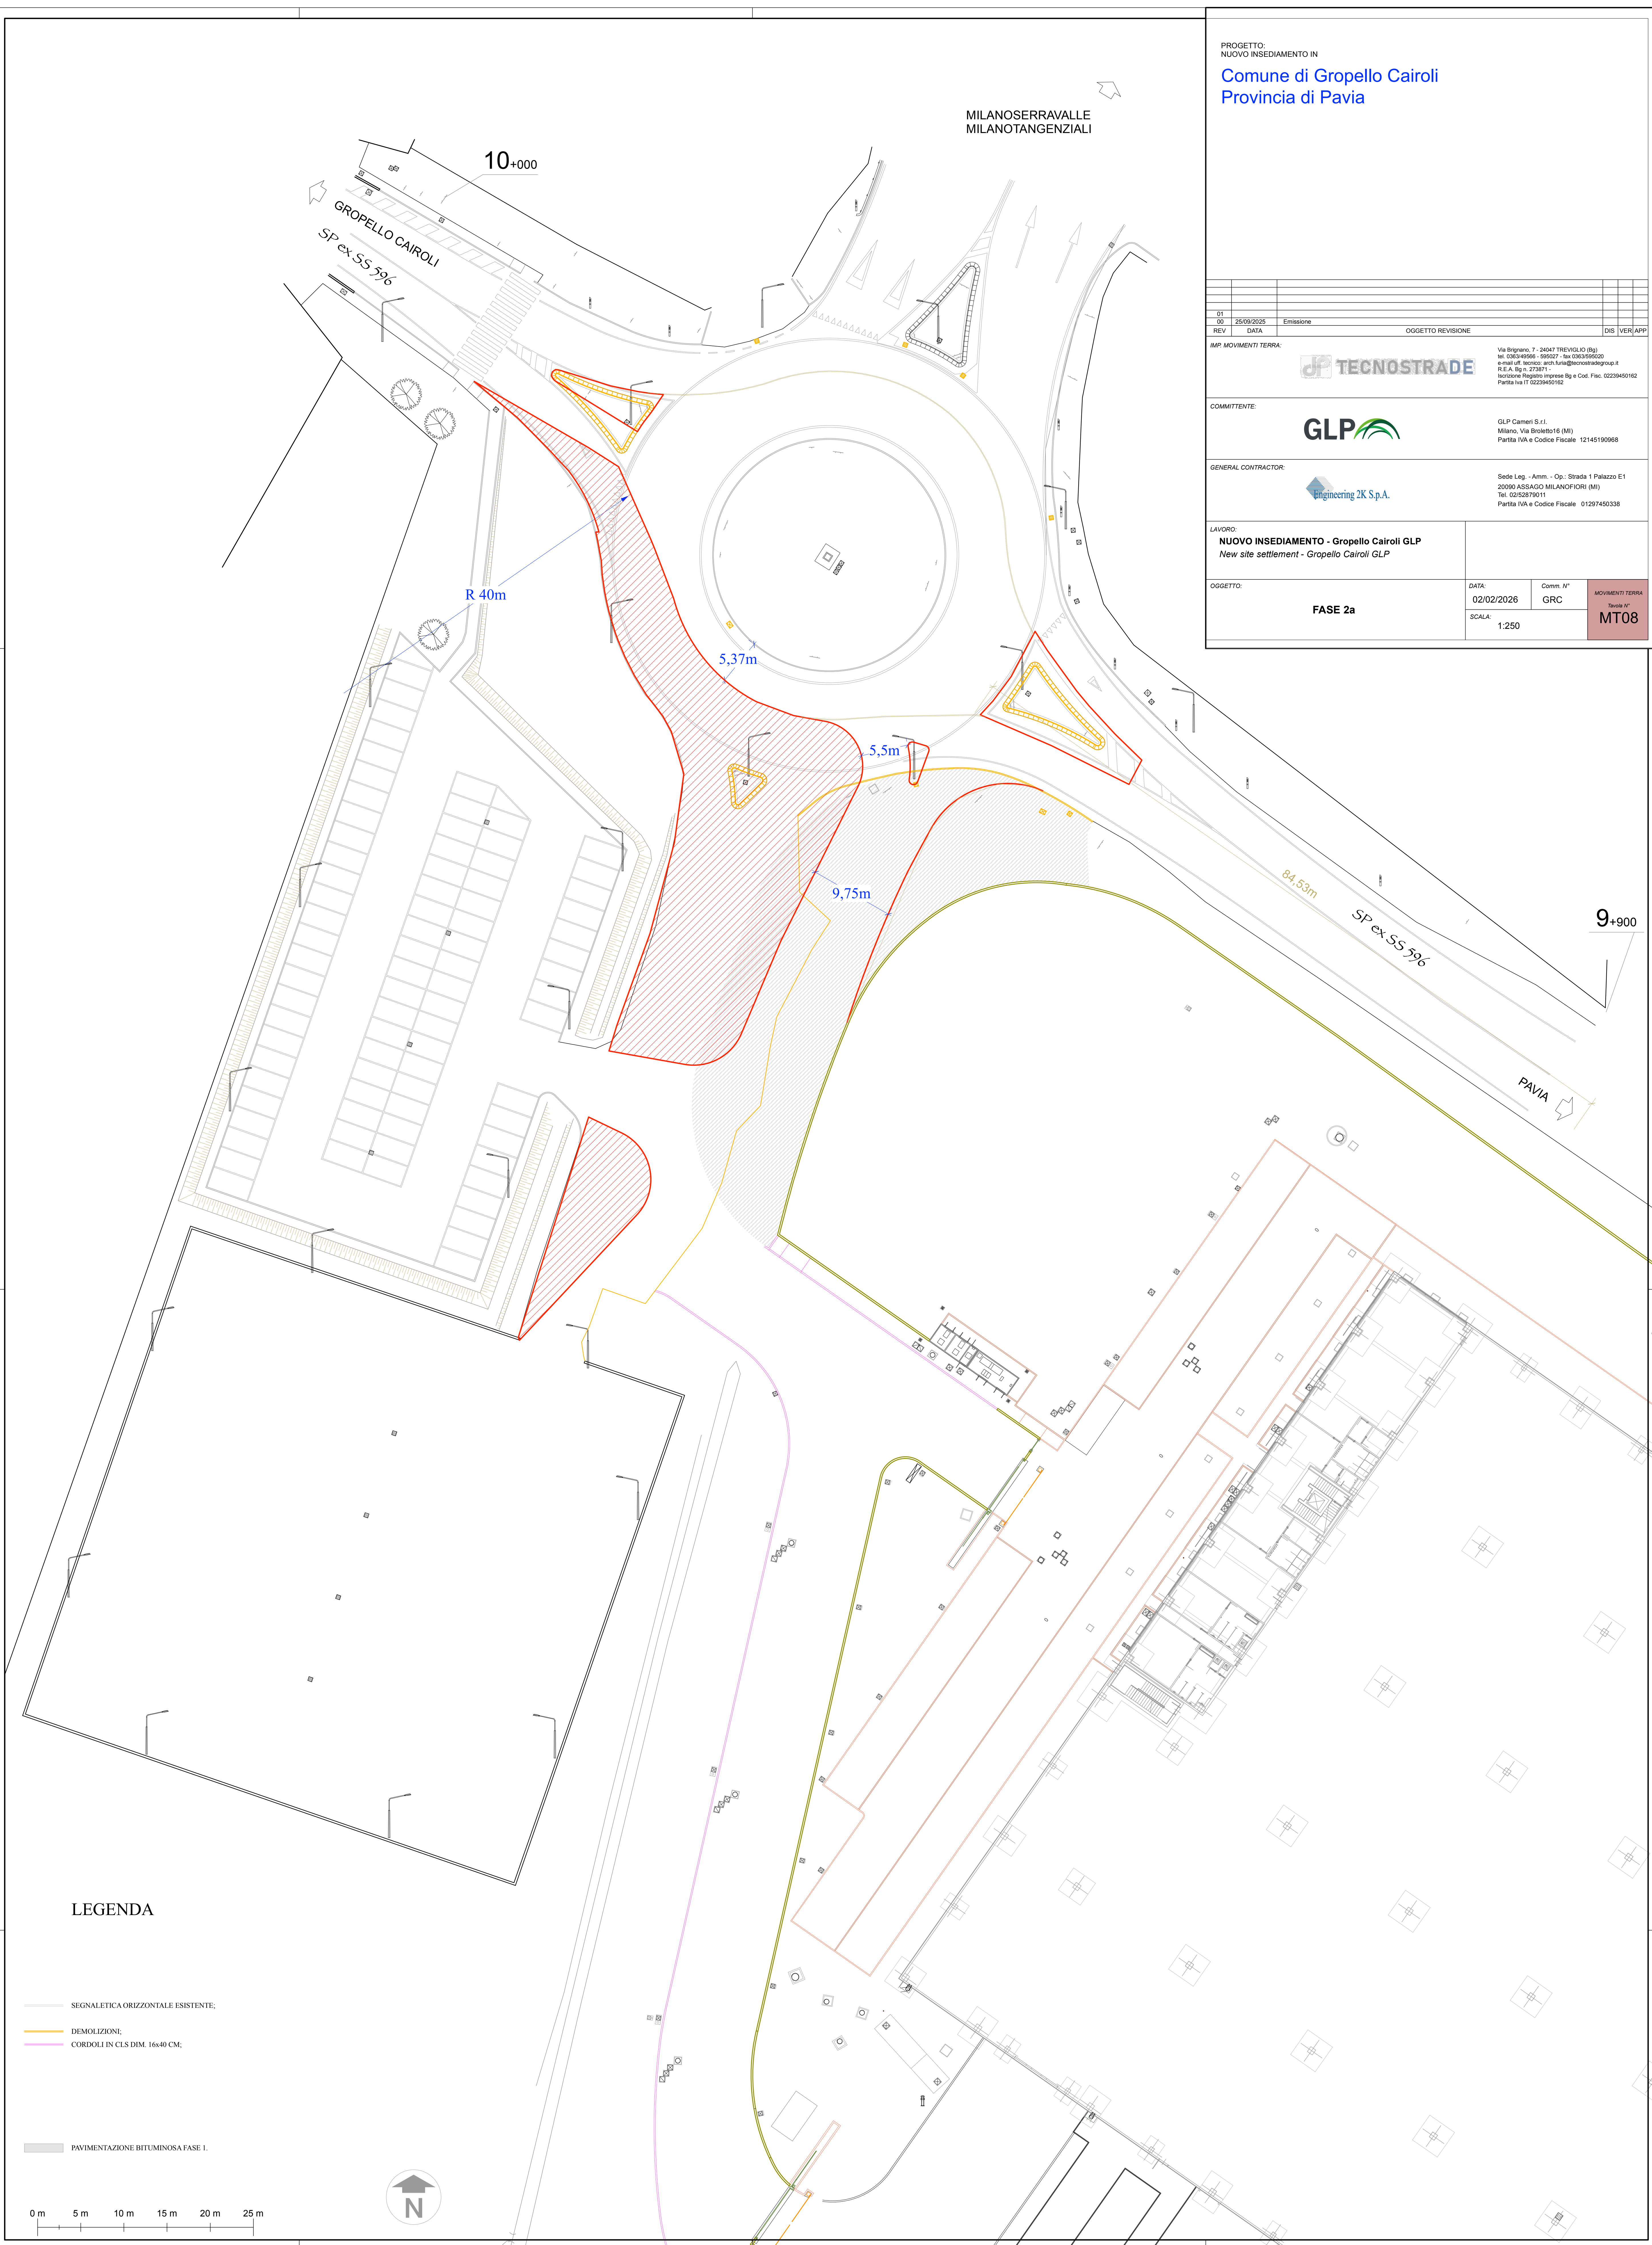

LEGENDA

- SEGNALETICA ORIZZONTALE ESISTENTE;
- DEMOLIZIONI;
- CORDOLI IN CLS DIM. 16x40 CM;
- PAVIMENTAZIONE BITUMINOSA FASE I.

