


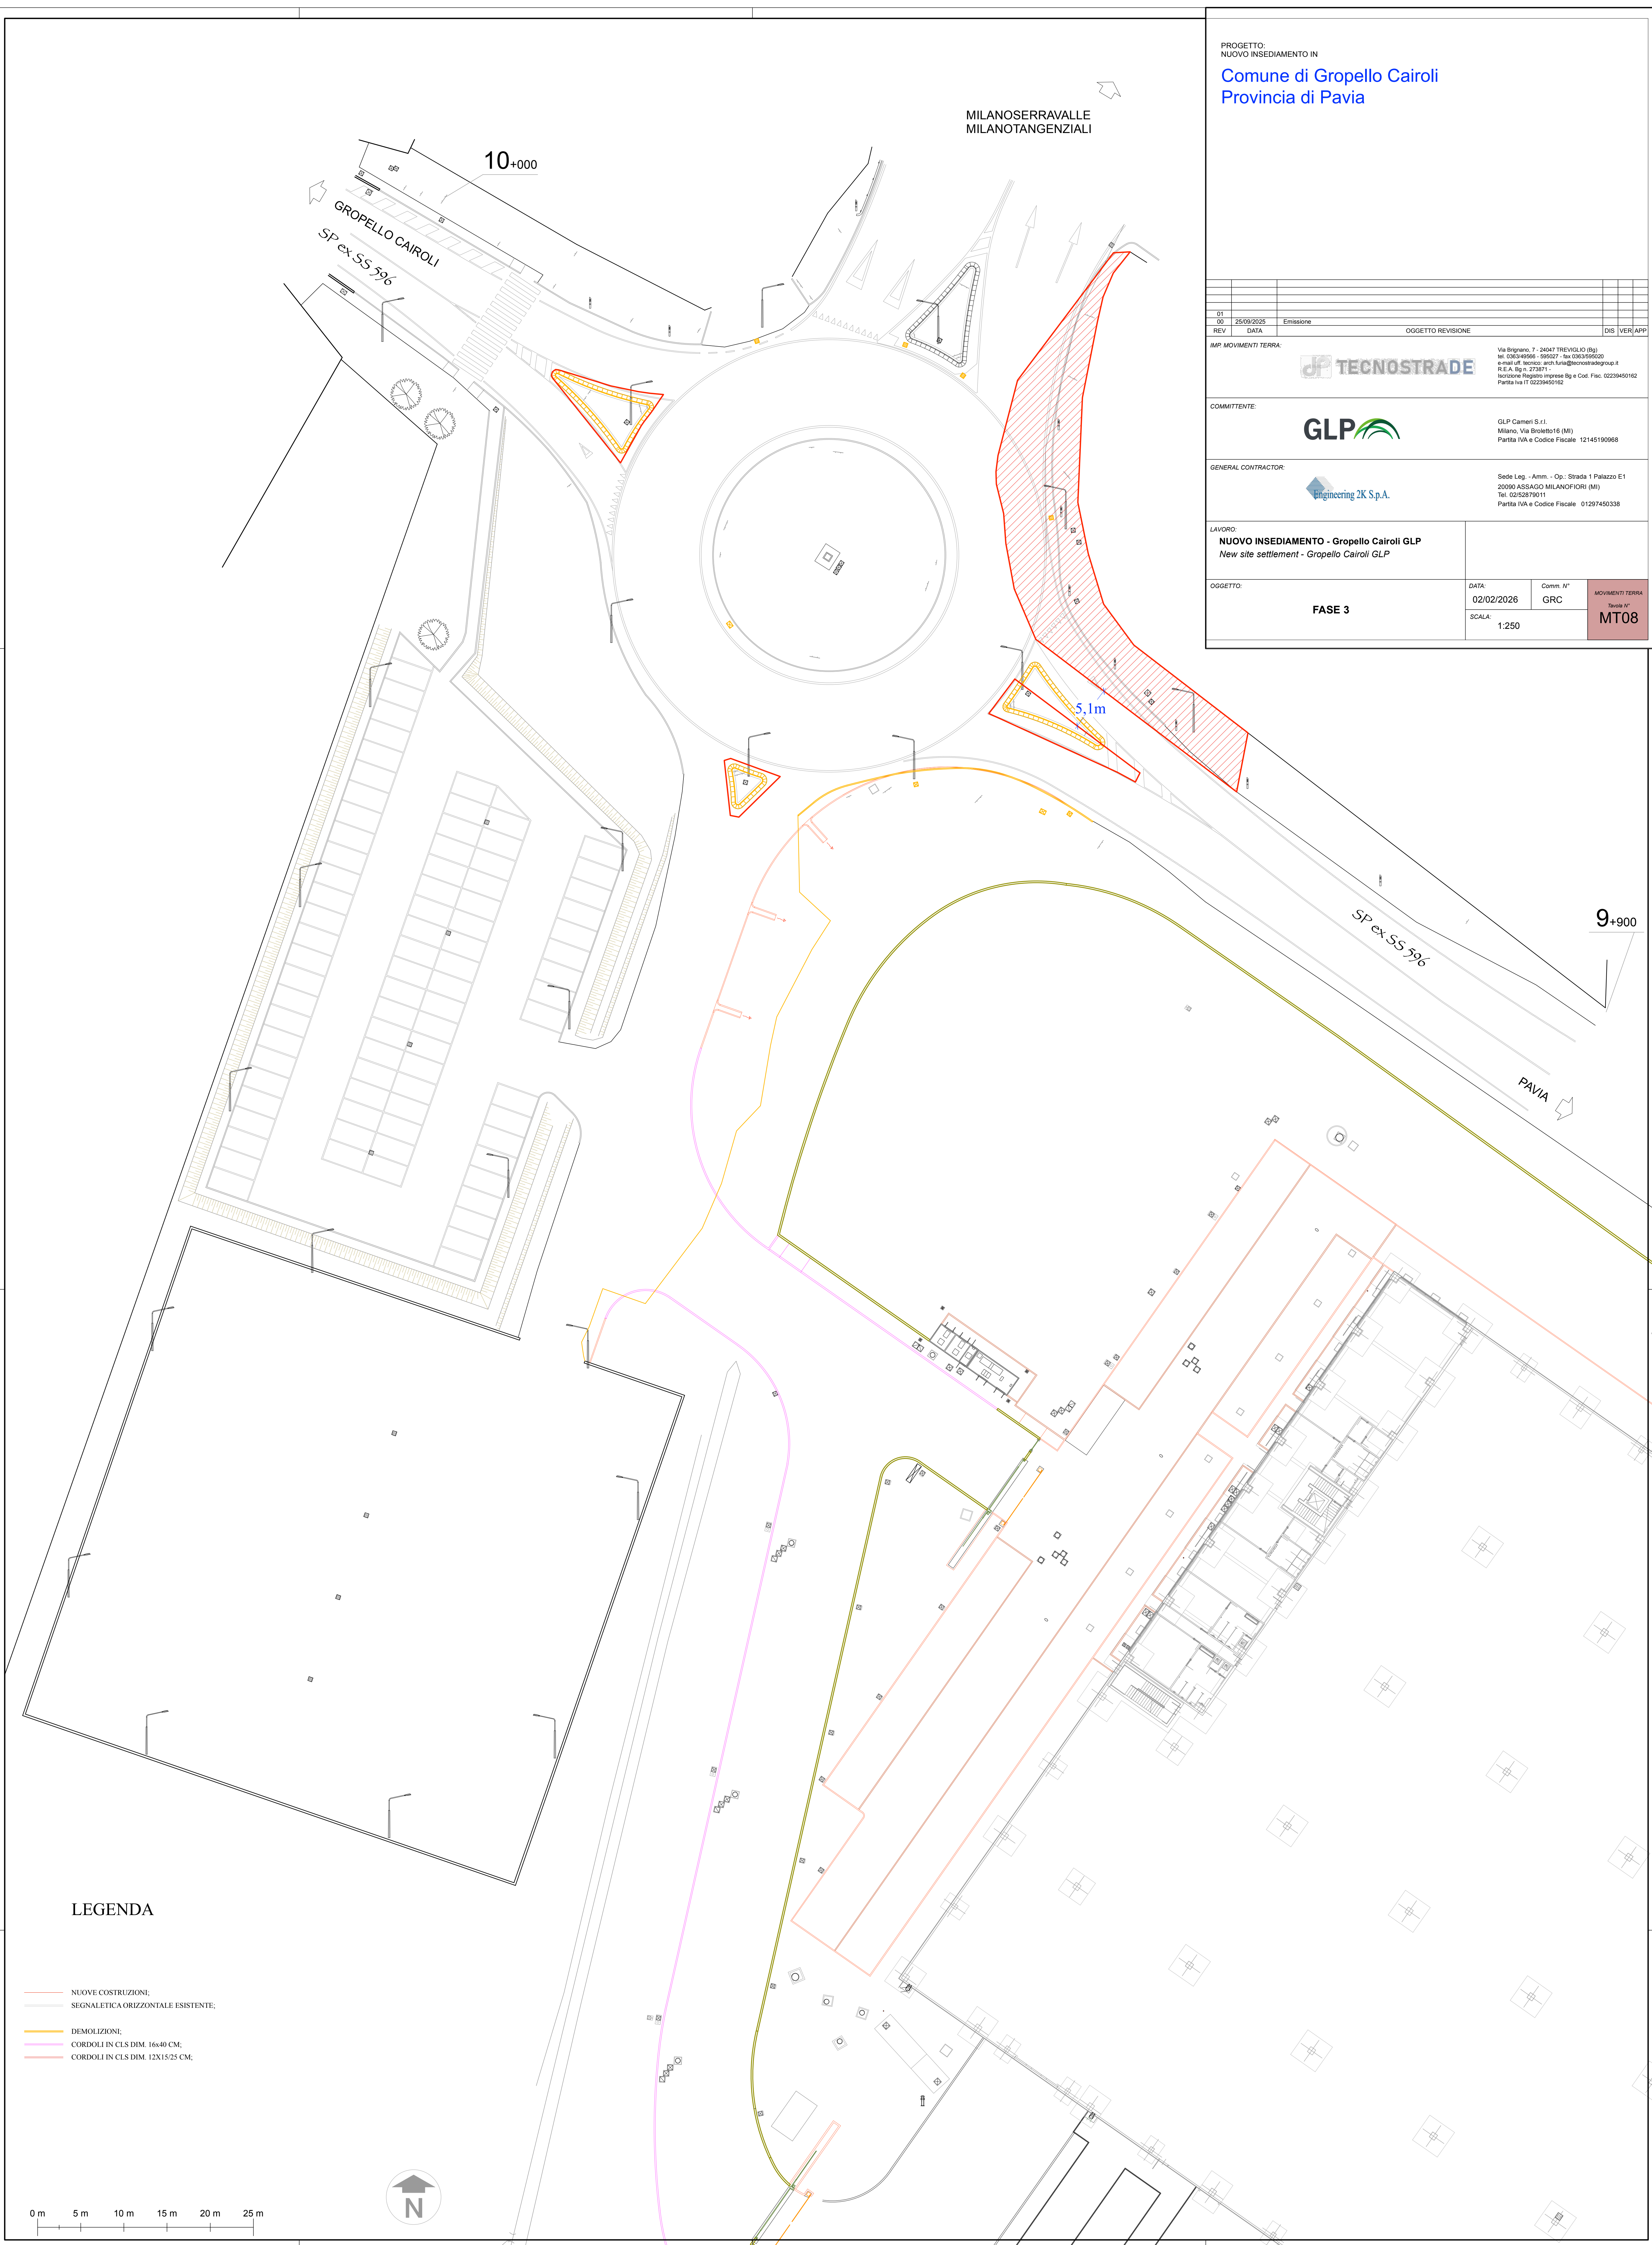


PROGETTO:
 NUOVO INSEDIAMENTO IN
Comune di Gropello Cairoli
 Provincia di Pavia

01				
00	25/09/2025	Emissione		DIS VER APP
REV	DATA	OGGETTO REVISIONE		
IMP. MOVIMENTI TERRA:		 Via Brignano, 7 - 24047 TREVIGLIO (BG) tel. 035/49096 - 390007 - fax 035/59000 e-mail: info@tecnostrade.it P.I.A. Ricv. 07871 - Iscrizione Registro Imprese Bg e Cod. Fisc. 02239450162 Partita IVA IT 02239450162		
COMMITTENTE:		 GLP Cameri S.r.l. Milano, Via Broletto 6 (M) Partita IVA e Codice Fiscale 12145100968		
GENERAL CONTRACTOR:		 Sede Leg. - Amm. - Op.: Strada 1 Palazzo E1 20090 ASSAGO MILANOFIORI (MI) Tel. 02/52876011 Partita IVA e Codice Fiscale 01297450338		
LAVORO:		NUOVO INSEDIAMENTO - Gropello Cairoli GLP New site settlement - Gropello Cairoli GLP		
OGGETTO:	FASE 3	DATA:	02/02/2026	Comm. N°
		SCALA:	1:250	GRC
				MOVIMENTI TERRA
				MT08



LEGENDA

- NUOVE COSTRUZIONI;
- SEGNALERICA ORIZZONTALE ESISTENTE;
- DEMOLIZIONI;
- CORDOLI IN CLS DIM. 16x40 CM;
- CORDOLI IN CLS DIM. 12x15/25 CM;

